


BASSE-ALLAINE
BUIX
1:500

PROJET DE MUTATION

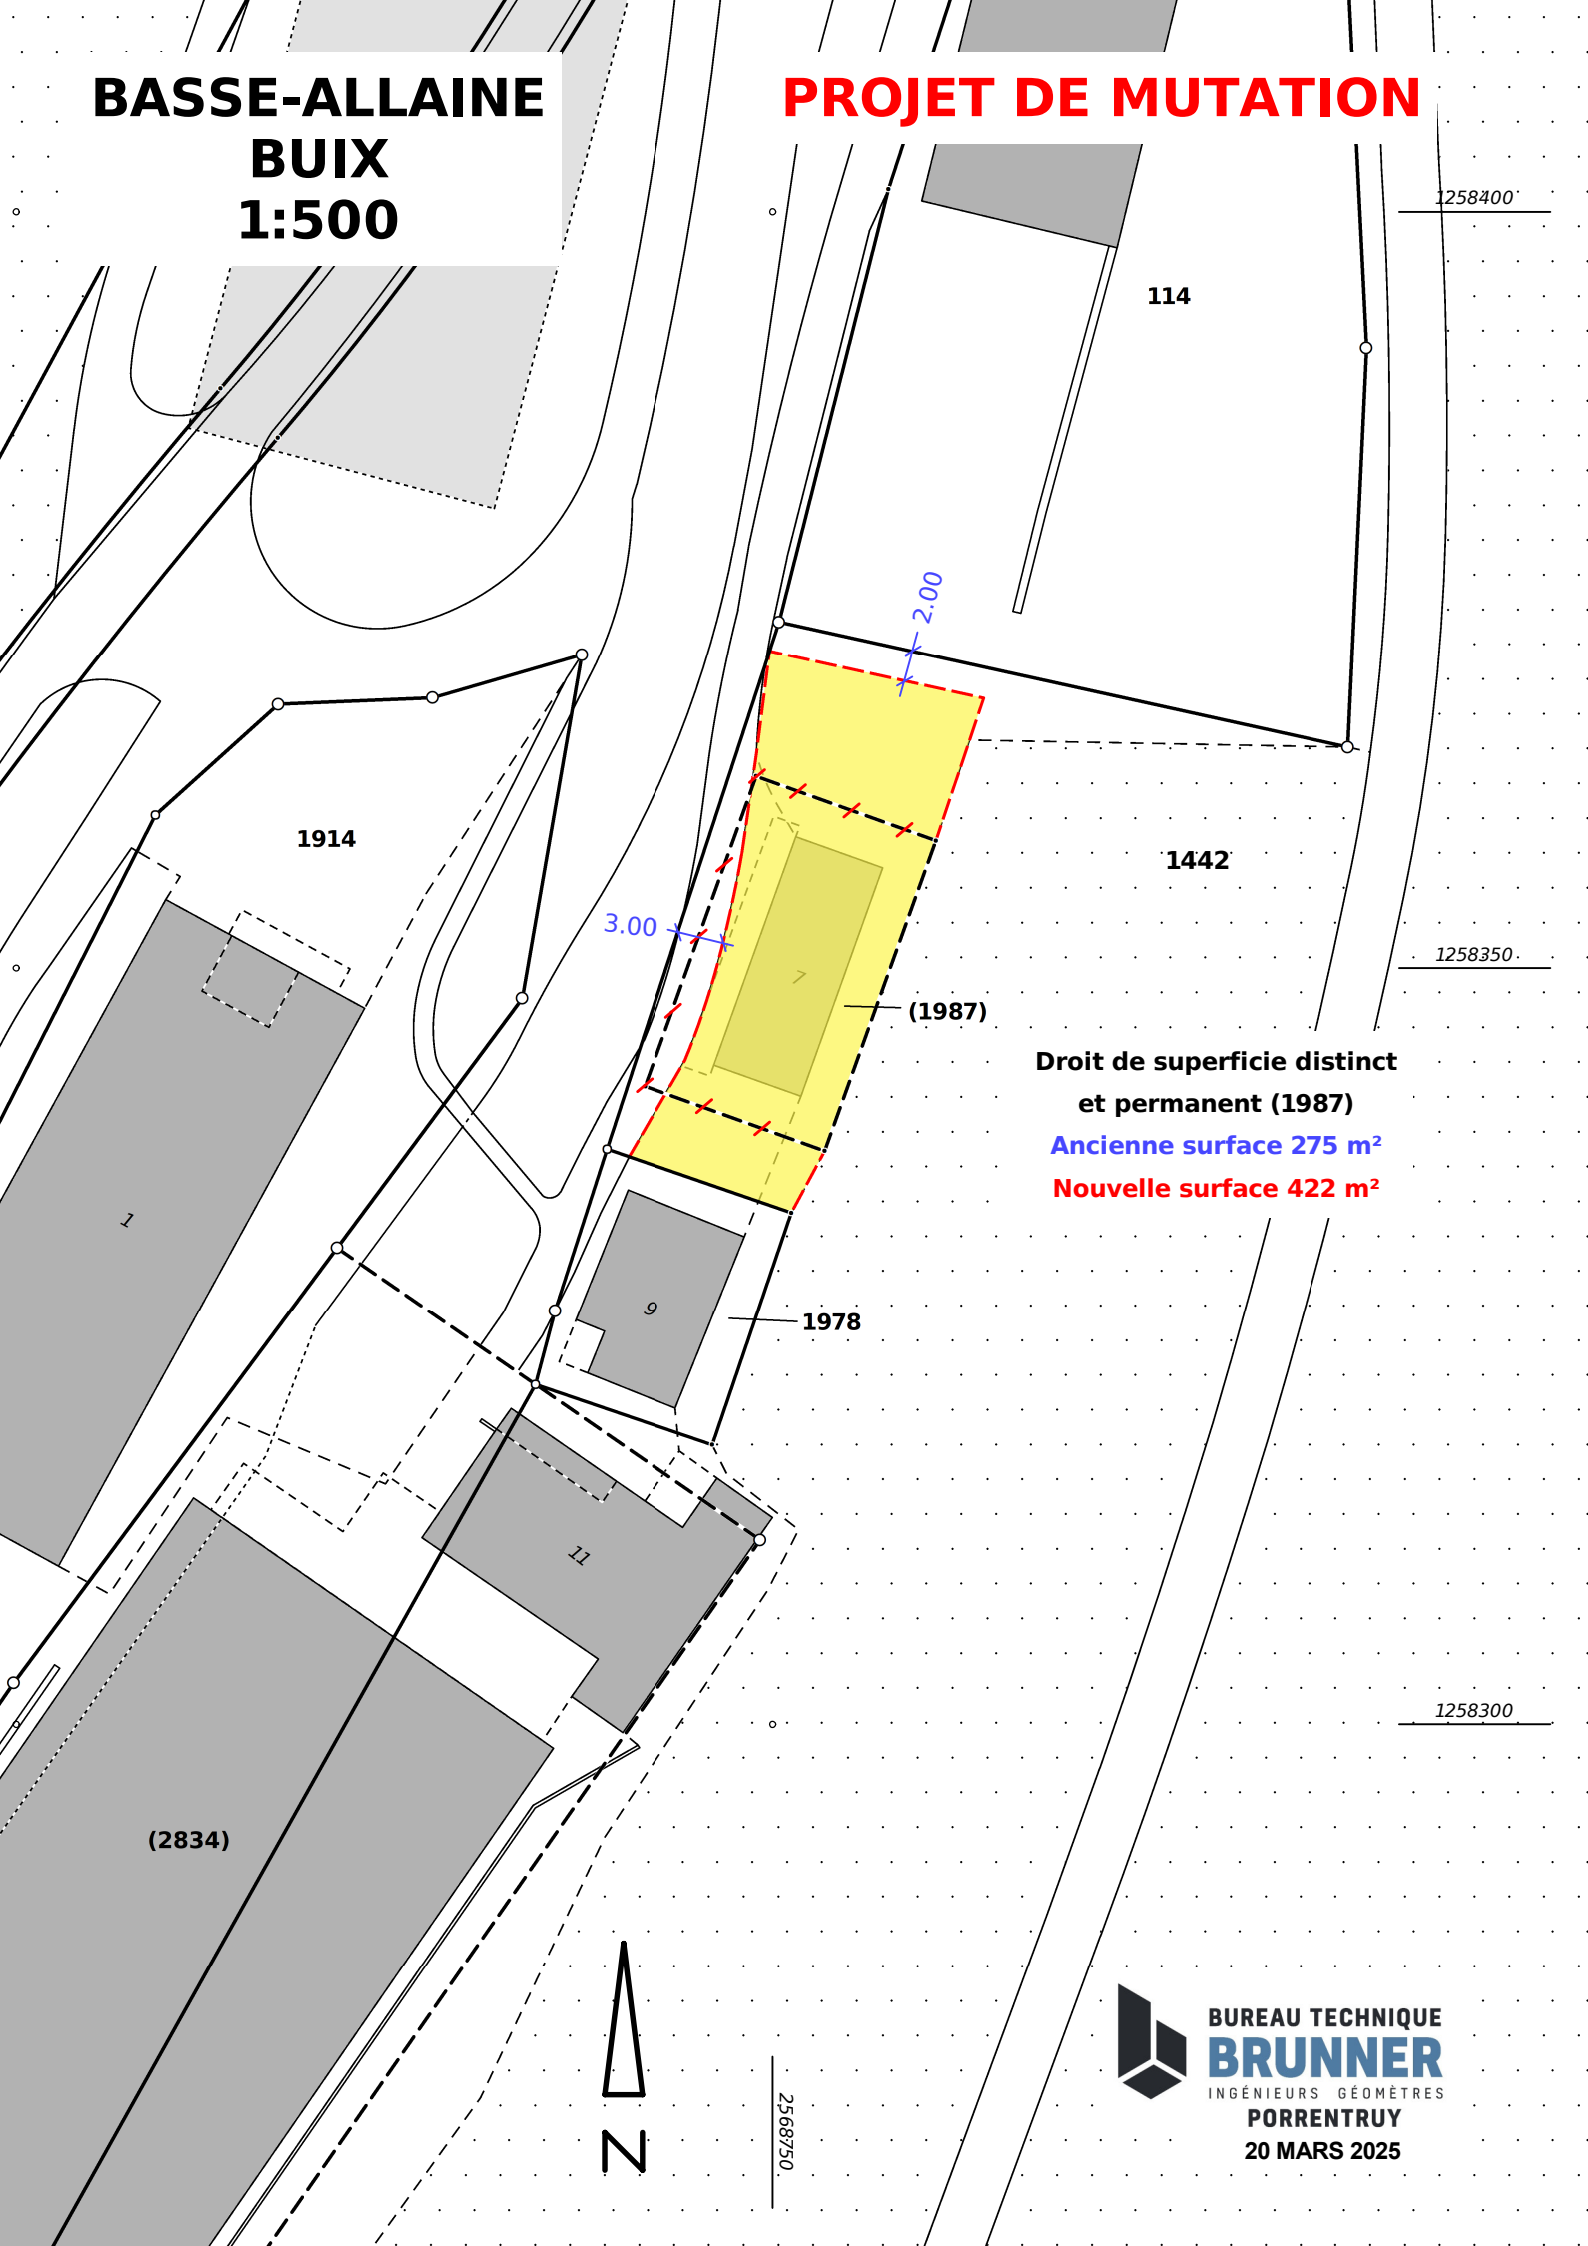

**Droit de superficie distinct
et permanent (1987)**

Ancienne surface 275 m²

Nouvelle surface 422 m²