



PLAN SPECIAL D'EQUIPEMENT

Viabilisation "Parcelle N° 263 à la Basse-Fin"

| GEOMETRE OFFICIEL | | |
|---|--------------|--------|
| ETABLI AVEC LES DONNEES DE LA MENSURATION OFFICIELLE DU | 16 AOUT 2024 | |
| PLAN CERTIFIE EXACT A L'INTERIEUR DU PERIMETRE LE GEOMETRE OFFICIEL | | |
| PORRENTUUY, LE..... | SIGNATURE | TIMBRE |

| AUTORITE COMMUNALE | | |
|--|------------------------------------|---------------|
| DEPOT PUBLIC | DU 12 FEVRIER 2026 AU 16 MARS 2026 | |
| ADOpte PAR LE CONSEIL COMMUNAL LE | | |
| AU NOM DU CONSEIL COMMUNAL | LE MAIRE | LA SECRETAIRE |
| | | |
| LA SECRETAIRE COMMUNALE SOUSSIGNEE CERTIFIE L'EXACTITUDE DES INDICATIONS CI-DESSUS | | |
| COURTEMAÎCHE, LE..... | SIGNATURE | TIMBRE |

| AUTORITE CANTONALE | | |
|--|-----------------|--------|
| EXAMEN PREALABLE DU | 9 décembre 2025 | |
| APPROUVE PAR DECISION DU | | |
| SERVICE DU DEVELOPPEMENT TERRITORIAL SECTION DE L'AMENAGEMENT DU TERRITOIRE | | |
| LA CHEFFE DE SECTION | SIGNATURE | TIMBRE |

Légende

| | | |
|-------|--------------------|---------------------|
| ●●●● | AFFECTATION | Usage particulier |
| ■ HA | HA | Zone d'habitation A |
| ■ ZTB | ZTB | Zone de transport B |
| ▨ SV | SV | Surface verte |

IMPLANTATIONS

| | |
|---|----------------------------|
| ⋯ | Alignement aux équipements |
|---|----------------------------|

EQUIPEMENT DE DETAIL (art. 91, al. 1, let. a LCAT)

| Existant | Nouveau | A supprimer | |
|----------|---------|-------------|--|
| | | | Elargissement de la route |
| | | | Conduite d'évacuation des eaux usées, chambre et sens d'écoulement |
| | | | Conduite d'évacuation des eaux pluviales, dépotoir, chambre et sens d'écoulement |
| | | | Conduite d'alimentation d'eau potable, hydrant, vanne |
| | | | Conduite Swisscom souterraine, chambre |
| | | | Electricité, conduite électrique et buffet |
| | | | Eclairage public, conduite et candélabre |
| | | | Bassin d'infiltration |


A TITRE ILLUSTRATIF (informations non contraignantes)

| | | |
|--|-------------|-----------------|
| | A supprimer | Gendarme couché |
| | | Accès |

A TITRE INDICATIF (informations contraignantes)

| Existant | Nouveau | |
|----------|---------|--|
| | | Bâtiments et couverture du sol |
| | | Avant-projet de morcellement au sens de l'article 69a LCAT |

Conformément à l'art. 91, al. 1, let. a LCAT, le taux de participation des propriétaires fonciers est fixé à 100 % pour l'équipement technique de détail

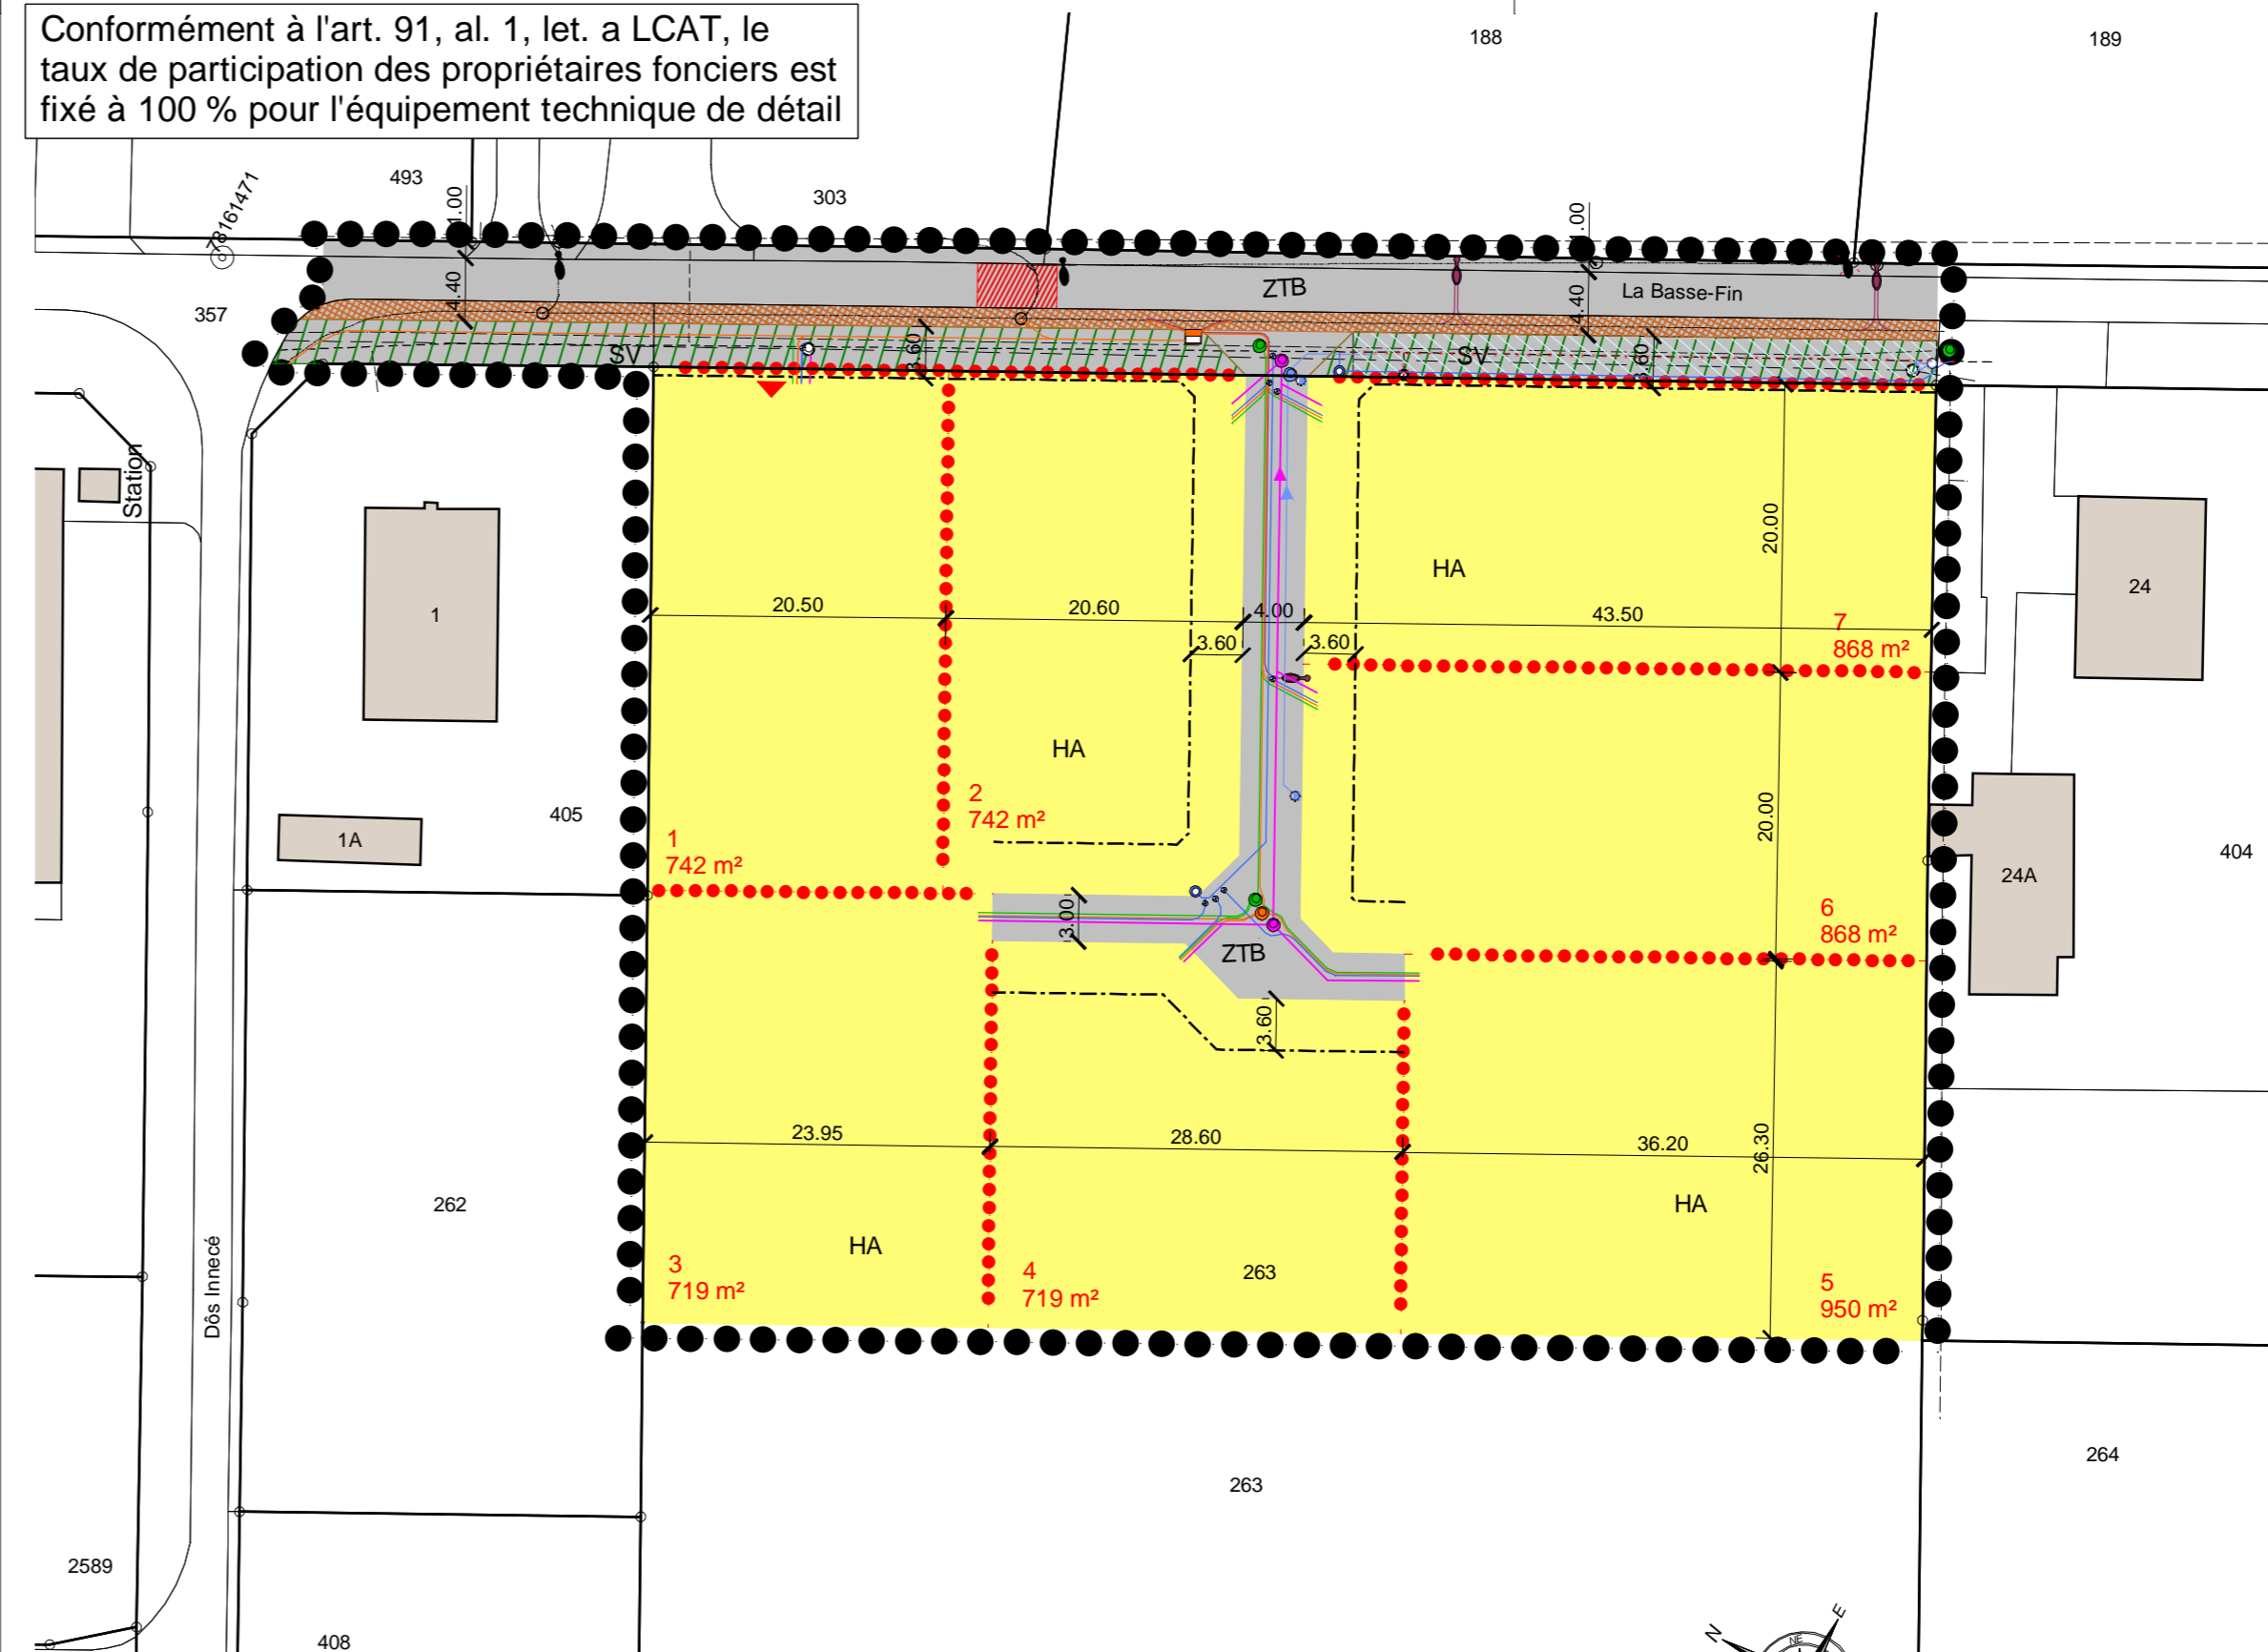

Echelle 1:500

Plan n° 24J007-80-01B

| Version | Date | Prod. | CP | Appr. | Format |
|---------|------------|-------|-----|-------|---------|
| base | 06.10.2025 | ADH | ANM | - | 30 x 74 |
| A | 12.01.2026 | MMAR | ANM | - | 30 x 74 |
| B | 16.03.2026 | ADH | ANM | - | 30 x 74 |

RWB Groupe SA
T +41 58 220 38 00
www.rwb.ch

M:\Mandat\RWBJura\2024\24J007\04_Plan\01_DAO_CAO_SIG\24J007-80_PSE_Basse-Fin