

ATTENTION – PLANS PAS A L'ECHELLE – JUSTE POUR INFORMATION

Légende

AFFECTATION Usage particulier

- HA Zone d'habitation A
- ZTB Zone de transport B
- SV Surface verte

IMPLANTATIONS

- Alignement aux équipements

EQUIPEMENT DE DETAIL (art. 91, al. 1, let. a LCAT)


Existant	Nouveau	A supprimer	Description
			Elargissement de la route
			Conduite d'évacuation des eaux usées, chambre et sens d'écoulement
			Conduite d'évacuation des eaux pluviales, dépotoir, chambre et sens d'écoulement
			Conduite d'alimentation d'eau potable, hydrant, vanne
			Conduite Swisscom souterraine, chambre
			Electricité, conduite électrique et buffet
			Eclairage public, conduite et candélabre
			Bassin d'infiltration

A TITRE ILLUSTRATIF (informations non contraignantes)

- A supprimer
- Gendarme couché
- Accès

A TITRE INDICATIF (informations contraignantes)

- Bâtiments et couverture du sol
- Avant-projet de morcellement au sens de l'article 69a LCAT

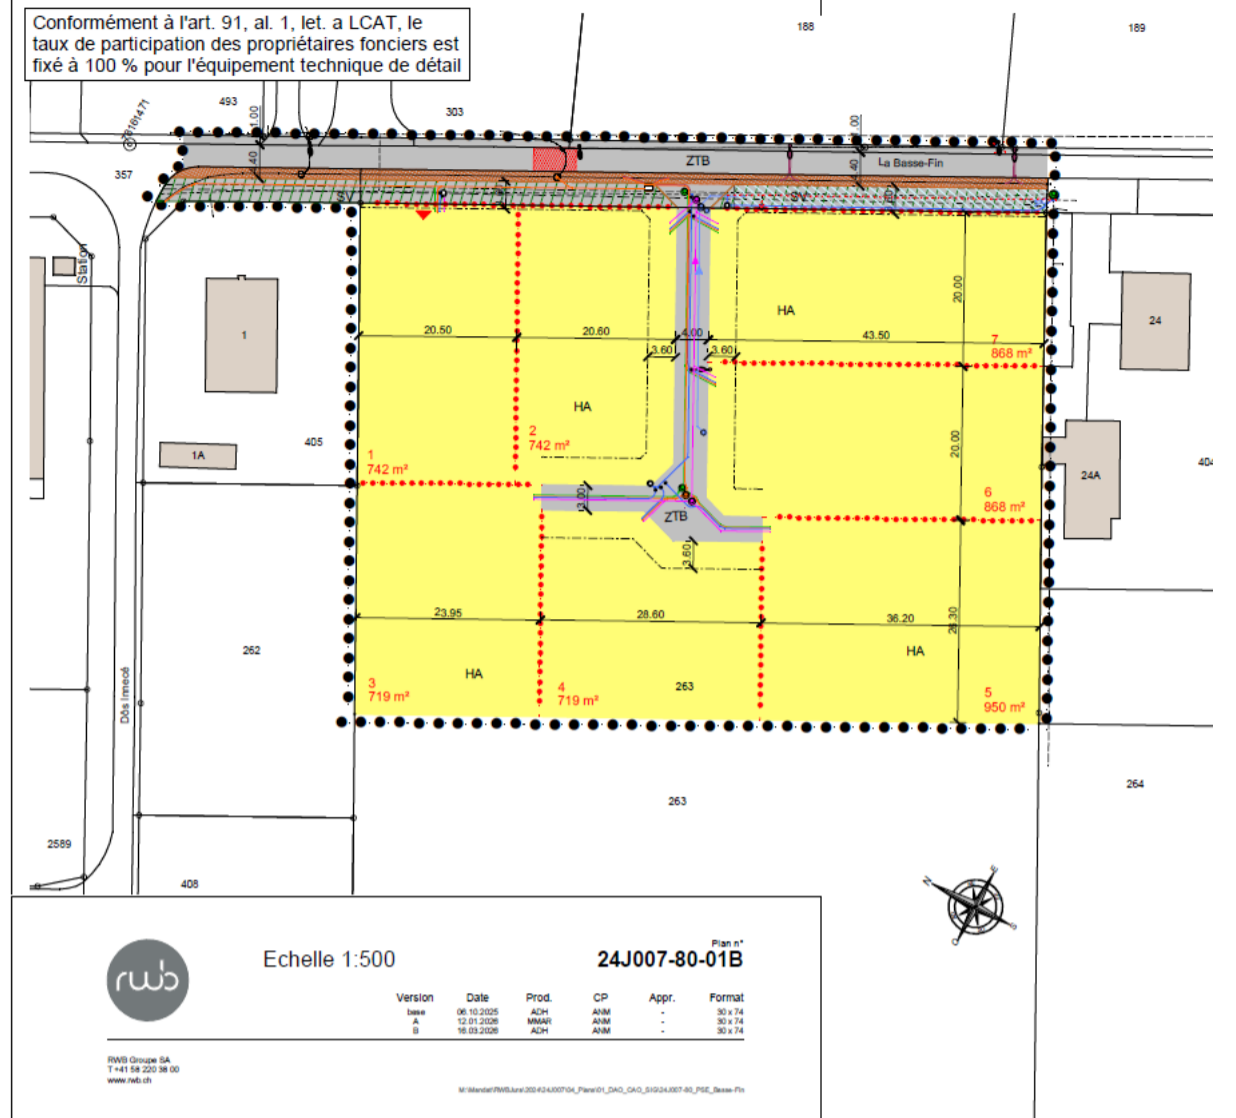

Avant-projet 24J007-31-01B

Commune de Basse-Aillaine
Village de Courtemaître
Viabilisation de la parcelle N° 263 à la "Basse-Fin"

Aménagement de surfaces
Géométrie routière
Situation
Echelle 1:200

Version	Date	Prod.	CP	Appr.	Format
base	22.02.2025	ACH	ANM	-	30 x 74
A	10.03.2025	MMNR	ANM	-	30 x 74
B	16.03.2025	ACH	ANM	-	30 x 74

Légende

Existant


- Chaussée / place: Revêtement en enrobé
- Chaussée: Revêtement en béton
- Cadastre: Bâtiment

Projet

- Chaussée: Revêtement en enrobé
- Aménagement: Bassin de rétention des eaux pluviales de la chaussée
- Élément de bord: Pente
- Délimitation: Morcellement parcellaire
- Eclairage public: Candélabre
- Eau rive: Regard de contrôle
- Electricité: Regard de contrôle
- Swisscom: Regard de contrôle
- Eau potable: Hydrant

A supprimer

- Chaussée: Reblanchir sur chemin béton

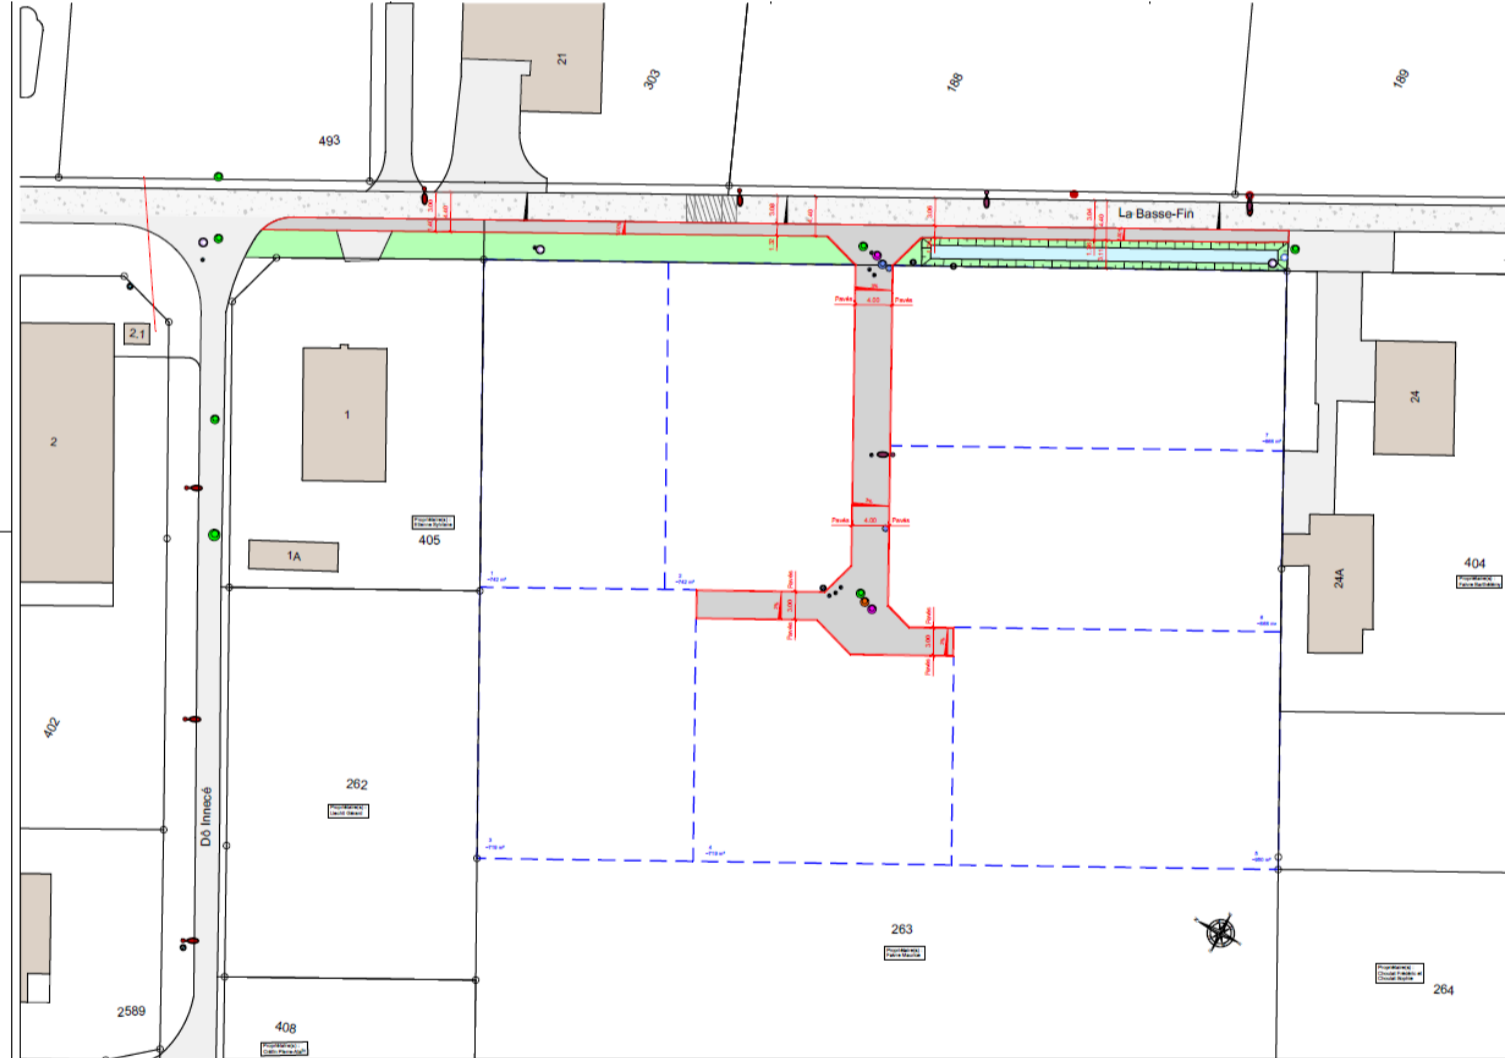



Avant-projet
24J007-S1-01B
Commune de Basse-Allaine
Village de Courtemaiche
Viabilisation de la parcelle N° 263 à la "Basse-Fin"



Aménagement de surfaces
Géométrie routière
Situation
Echelle 1:200

Légende	
Existant	
	Revêtement en enrobé
	Revêtement en béton
	Solier
Projet	
	Revêtement en enrobé
	Bassin de rétention des eaux pluviales de la chaussée
	Pavés
	Murclément parcellaire
	Candélabre
	Regard de contrôle
	Regard de contrôle
	Regard de contrôle
	Hydrante
A supprimer	
	Réaffecteur sur chemin béton

